



香川県立中央病院 1階平面図

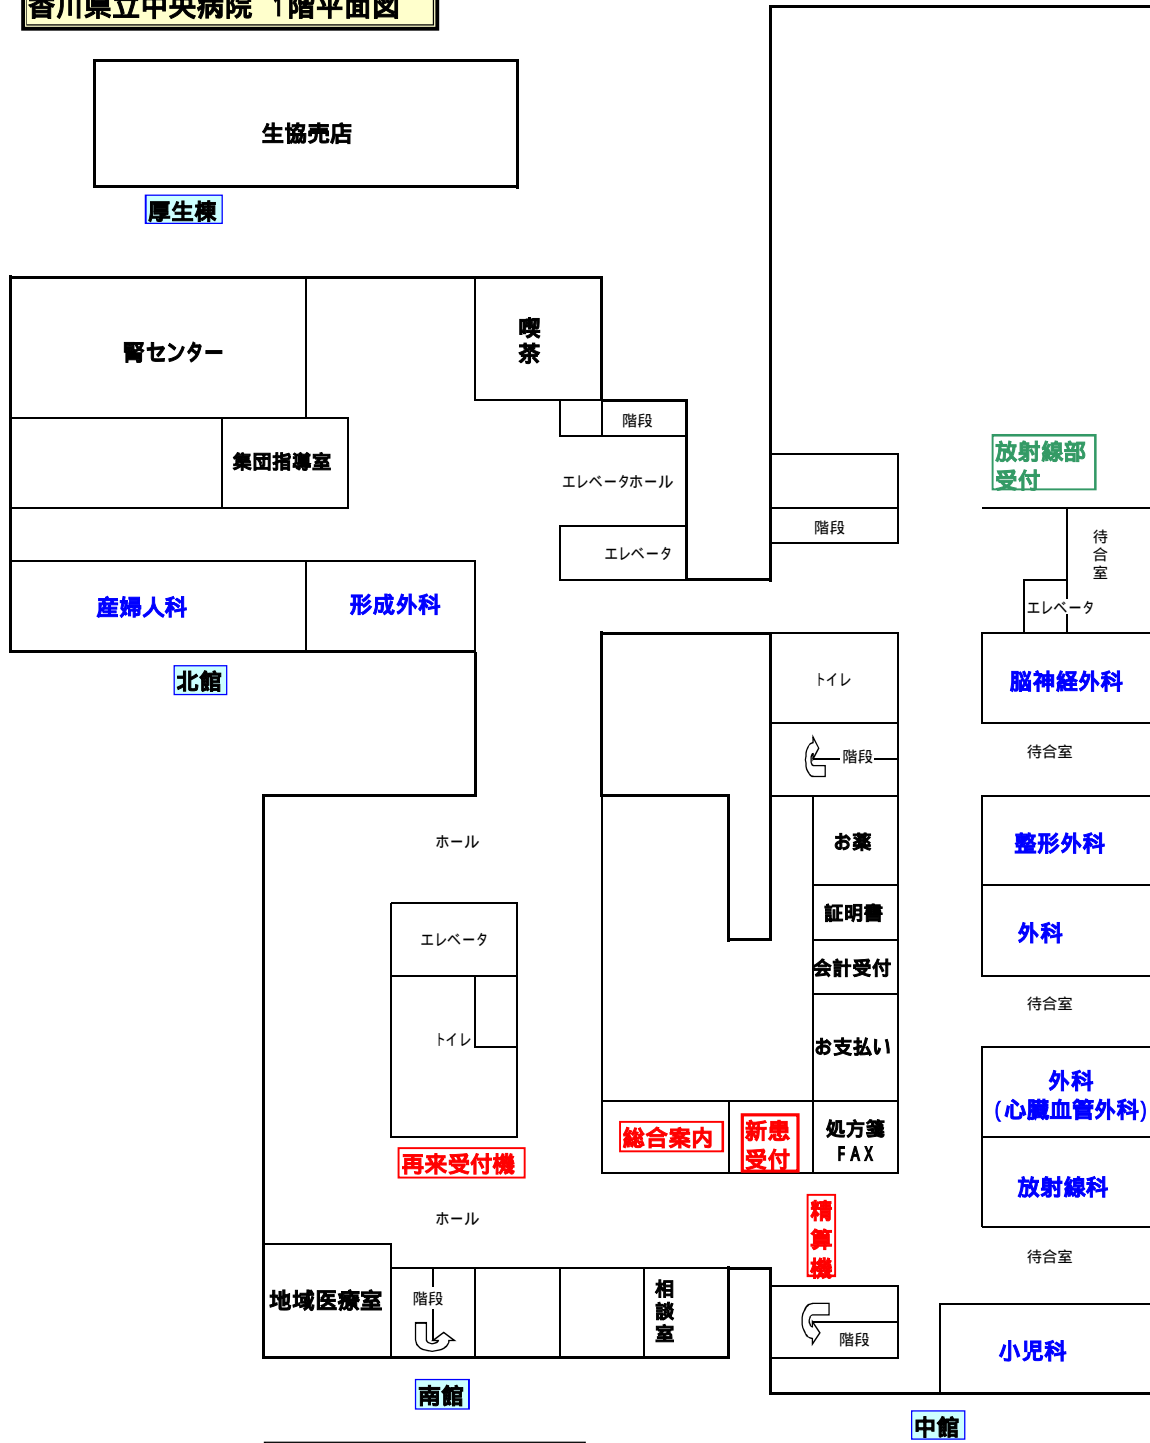

県道33号線・亀卓小学校側

香川県立中央病院 1階平面図

香川県立中央病院 2階平面図

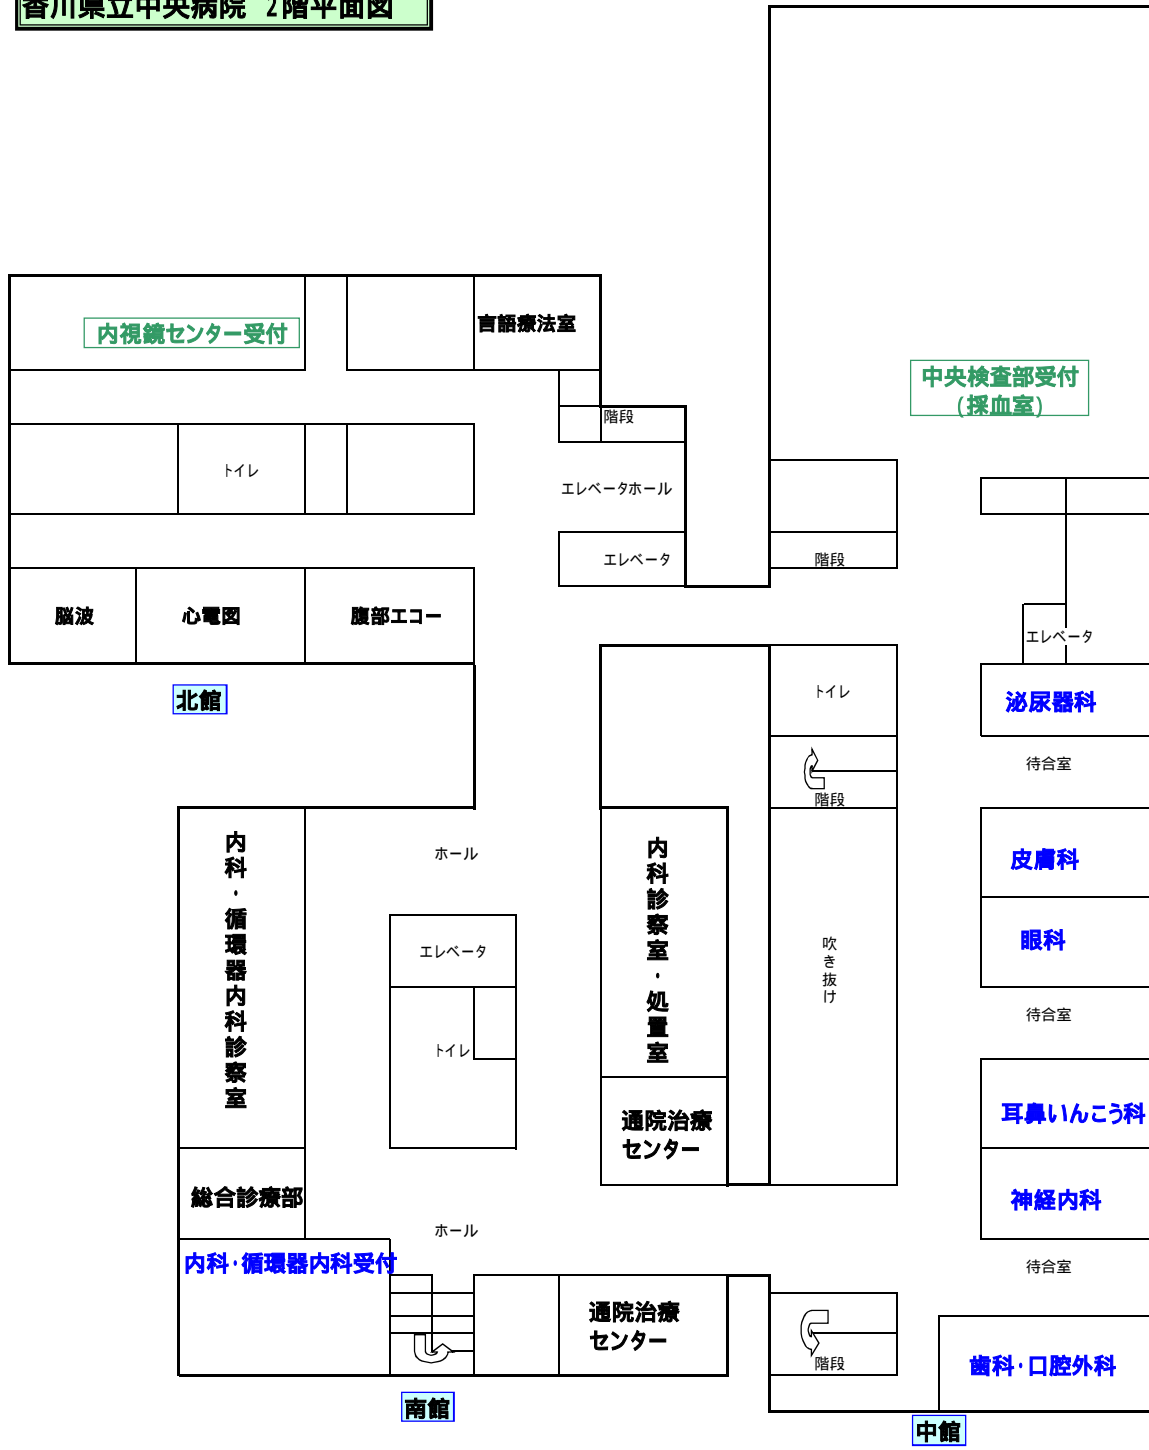

県道33号線・亀卓小学校側

香川県立中央病院 2階平面図