


# 新病院 研修医用宿舎

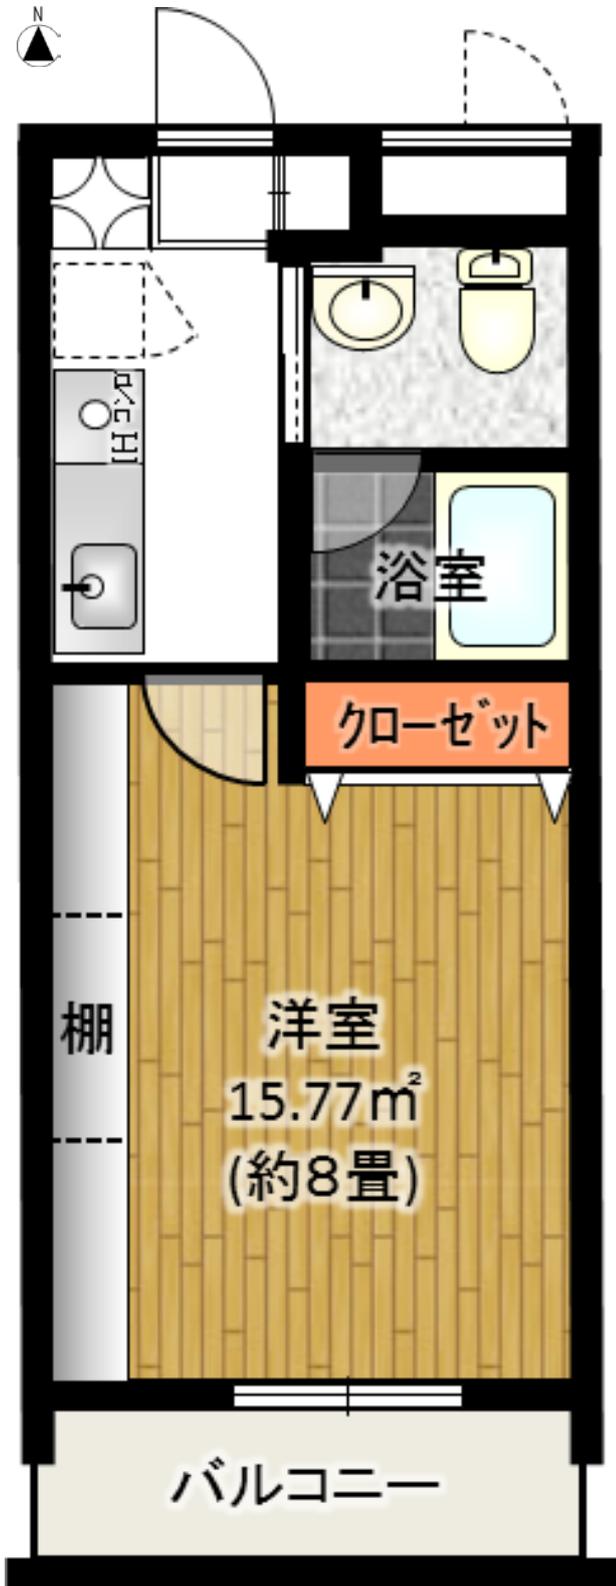

※間取りはイメージ図です。

## 研修医宿舎概要

1階	6戸
2階	7戸
3階	7戸

## 室内

洋室	15.77 m <sup>2</sup> ・約8畳
クローゼット	幅 1.89m×奥行 0.95m×高さ 1.93m
棚	
照明	
エアコン	
カーテンレール	
電話線	
テレビコンセント	
バルコニー	物干し金物付き
流し台	コンパクトキッチン
IHコンロ	
吊戸棚	
換気扇	
ガス給湯器	
洗濯機パン	
洗面台	
トイレ	洋式便器
ユニットバス	シャワー付き
カメラ付インターホン	
下駄箱	
カードシリンダー錠	

## 屋外施設

駐車場	一人一台
駐輪場	
集合郵便受	
ごみ置場	

※竣工前の条件であるため、変更になる場合があります。